



ISOMÉTRICO DA TUBULAÇÃO DE INCÊNDIO

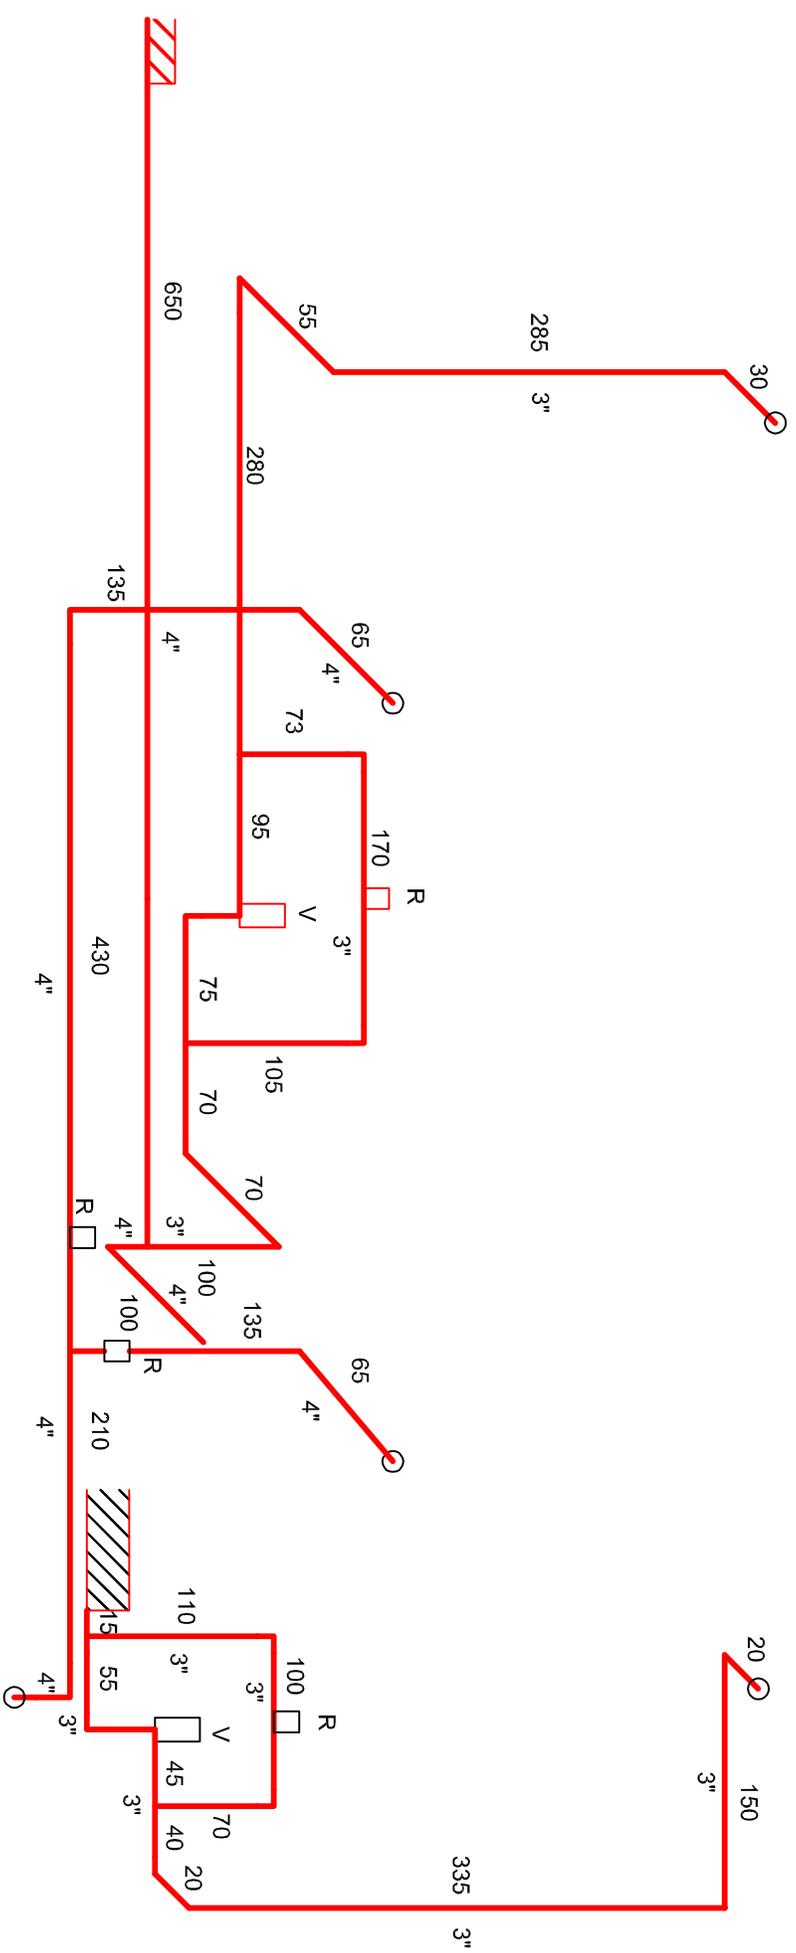

TUBULAÇÃO DA REDE DE CONSUMO

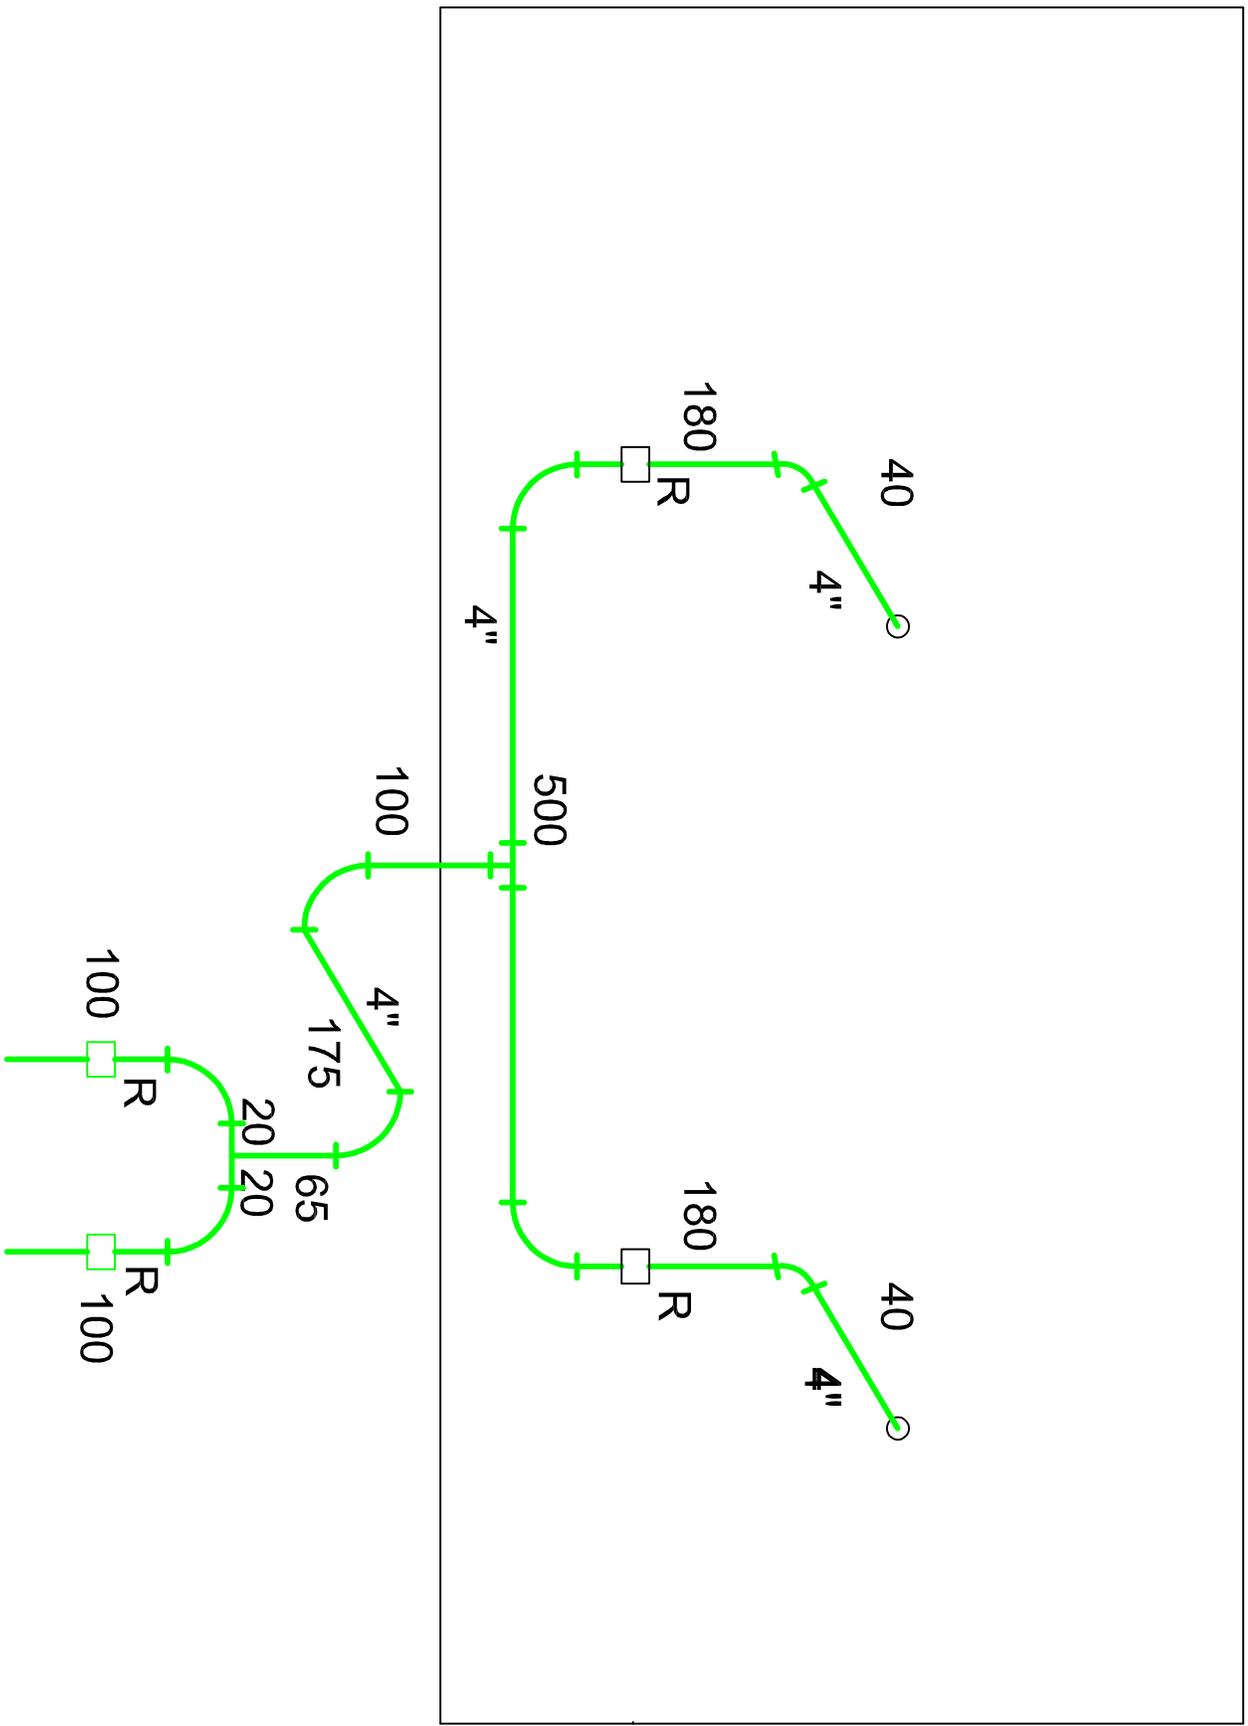

RESERVATÓRIO INFERIOR

AREA A REVESTIR: 230,00 M2

